


Építendő parkoló mintakeresztmetszelvénye M = 1:10

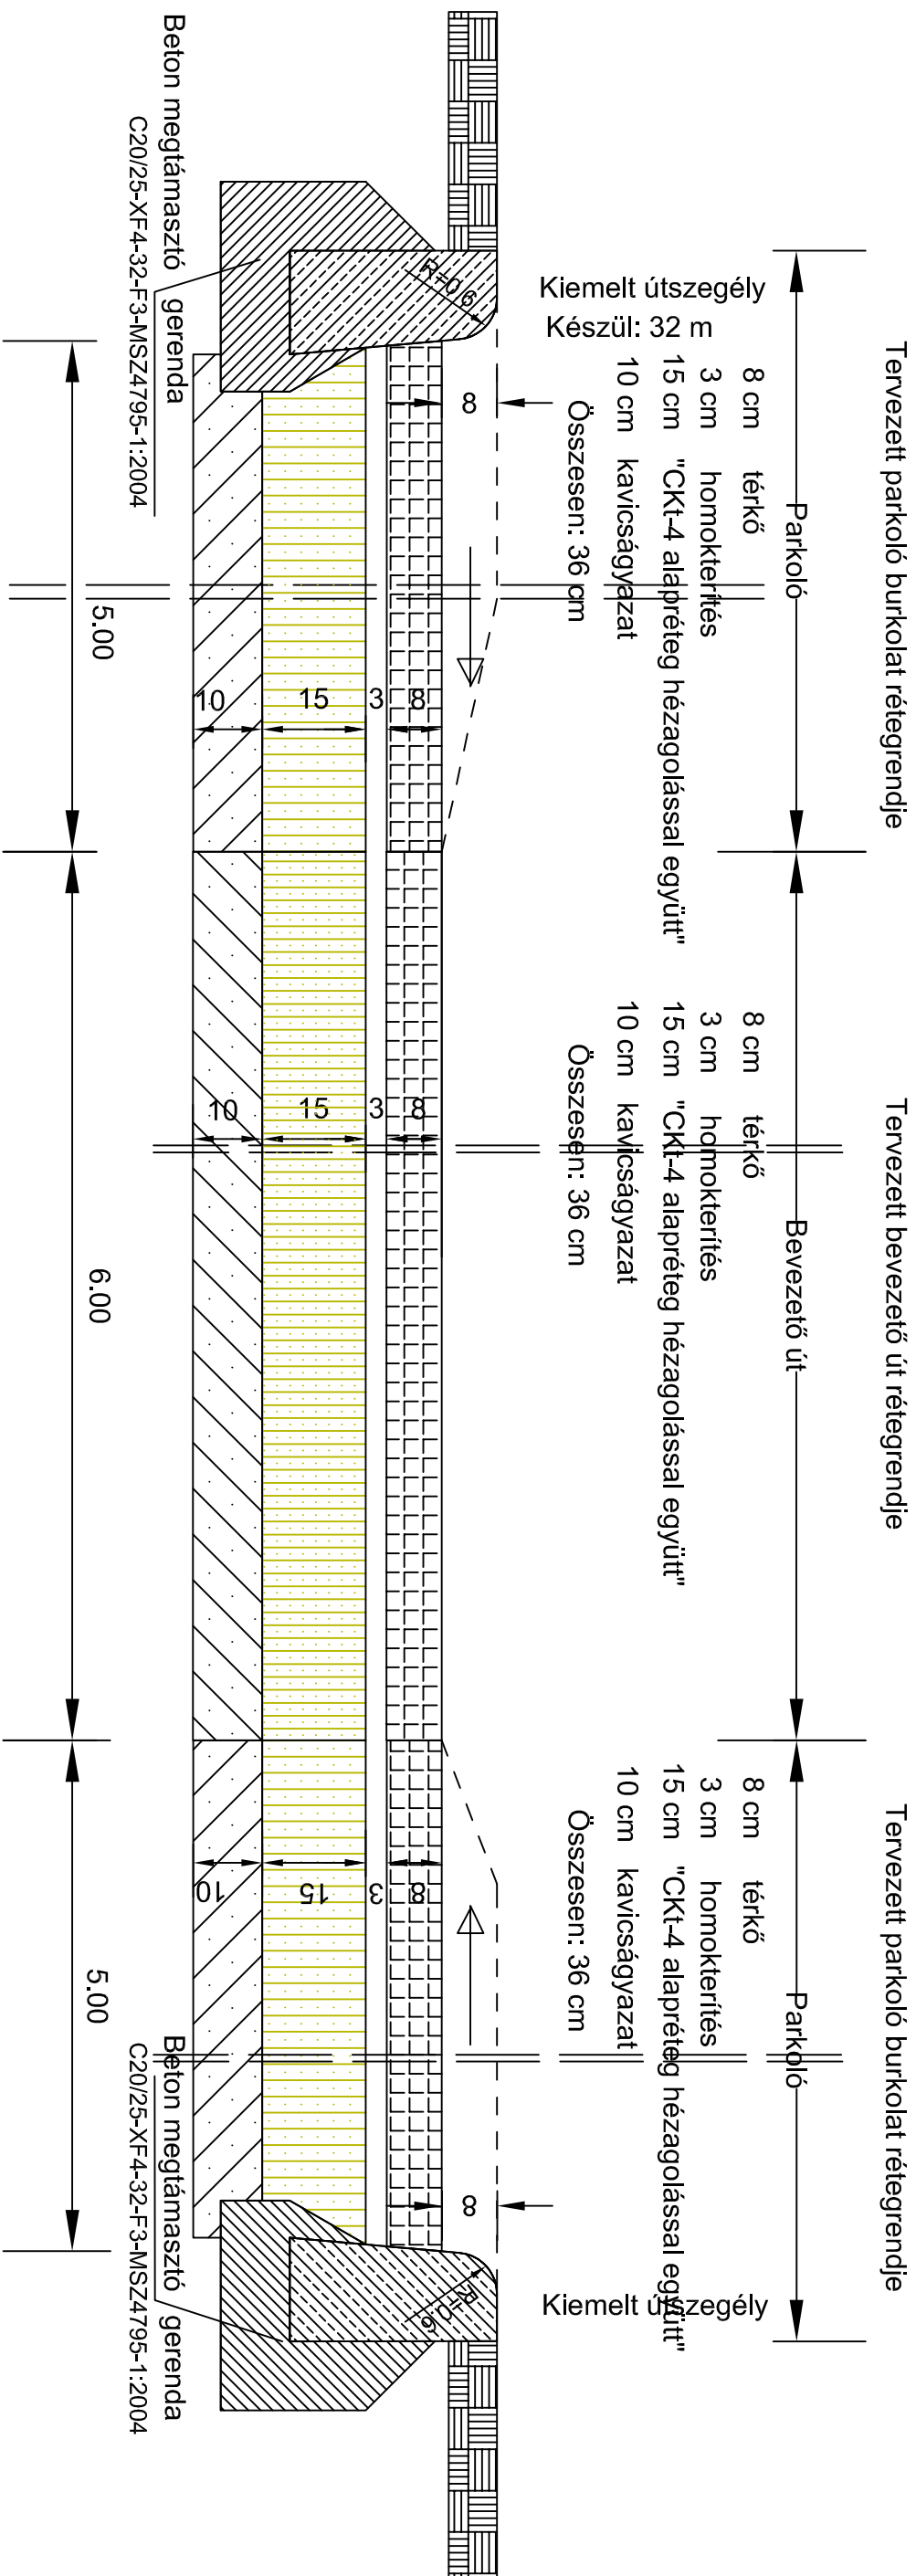

A szerzői jogról szóló 1969. évi III. tv. 4.par.
értelmében védelemben részesül.

		MMI TERVEZŐ Kft. 4400 NYIREGyhÁZA ÓVODA u. 53. E-mail: megvaltoesmok@irodakt@chello.hu Faxiél: 42/341-615 Mobil: 0036-20/944-7781; 0036-20/465-9327		Törzsszám: E-23/2017
Megnevezés: Papi Község Önkormányzata 4631 Papi Kossuth u.102.		Térítéshely: kvitéli		Dátum: 2017. 12. hó
Munka megnevezése: "A Papi Csemetekert Óvoda és Bölcsöde bővítése és felújítása"		Tervezés helye: Papi, Kossuth u. 91. D épület Hrsz.43		
Rajz megnevezése: Parkolók mintakeresztiszelvénye		Meghatározás: M=1:10		
Rajzok: Mérnöki Kálmán	Tervező: Mérnöki Kálmán mlyp@pito.meritek.hu	Tervező cég sz.: KE - KOT - 15-0194	Úgyvezető: Mérnöki Kálmáné	
Kö-2/1				