


Építészeti helyszínrajz M=1:500



A szerzői jogról szóló 1969. évi III. tv. 4.par.
értelmében védelemben részesül.

	MMI TERVEZŐ Kft. 4400 NYIREGYHÁZA ÓVODA u. 53. E-mail: megyeimernoki.irodakft@chello.hu Fax/te: 42/341-615 Mobil: 0036-20/944-7781; 0036-20/485-9327			Törzsszám: E-10/2016.
				Dátum: 2016. 03-04. hó
Megrendelő: Pap Község Önkormányzata 4631 Papp Kossuth u.102.				Tervfajta: engedélyeztetési
Munka megnevezése: Vidéki térség településképet meghatározó épület - Pap Község polgármesteri hivatalának - külső rekonstrukciója és energetikai korszerűsítése"				Tervezés helye: Pap, Kossuth u. 102 Hrsz: 581
Rajz megnevezése: Építészeti helyszínrajz				Méretarány: M=1:500
Rajzoló: Marinkás Kálmánné	Tervező: Marinkás Kálmánné tervező szakmérnök	Tervezői engedély: É-15-0163	Ügyvezető: Marinkás Kálmánné	E-0

FELMÉRÉSI FÖLDSZINTI ALAPRAJZ M=1:100

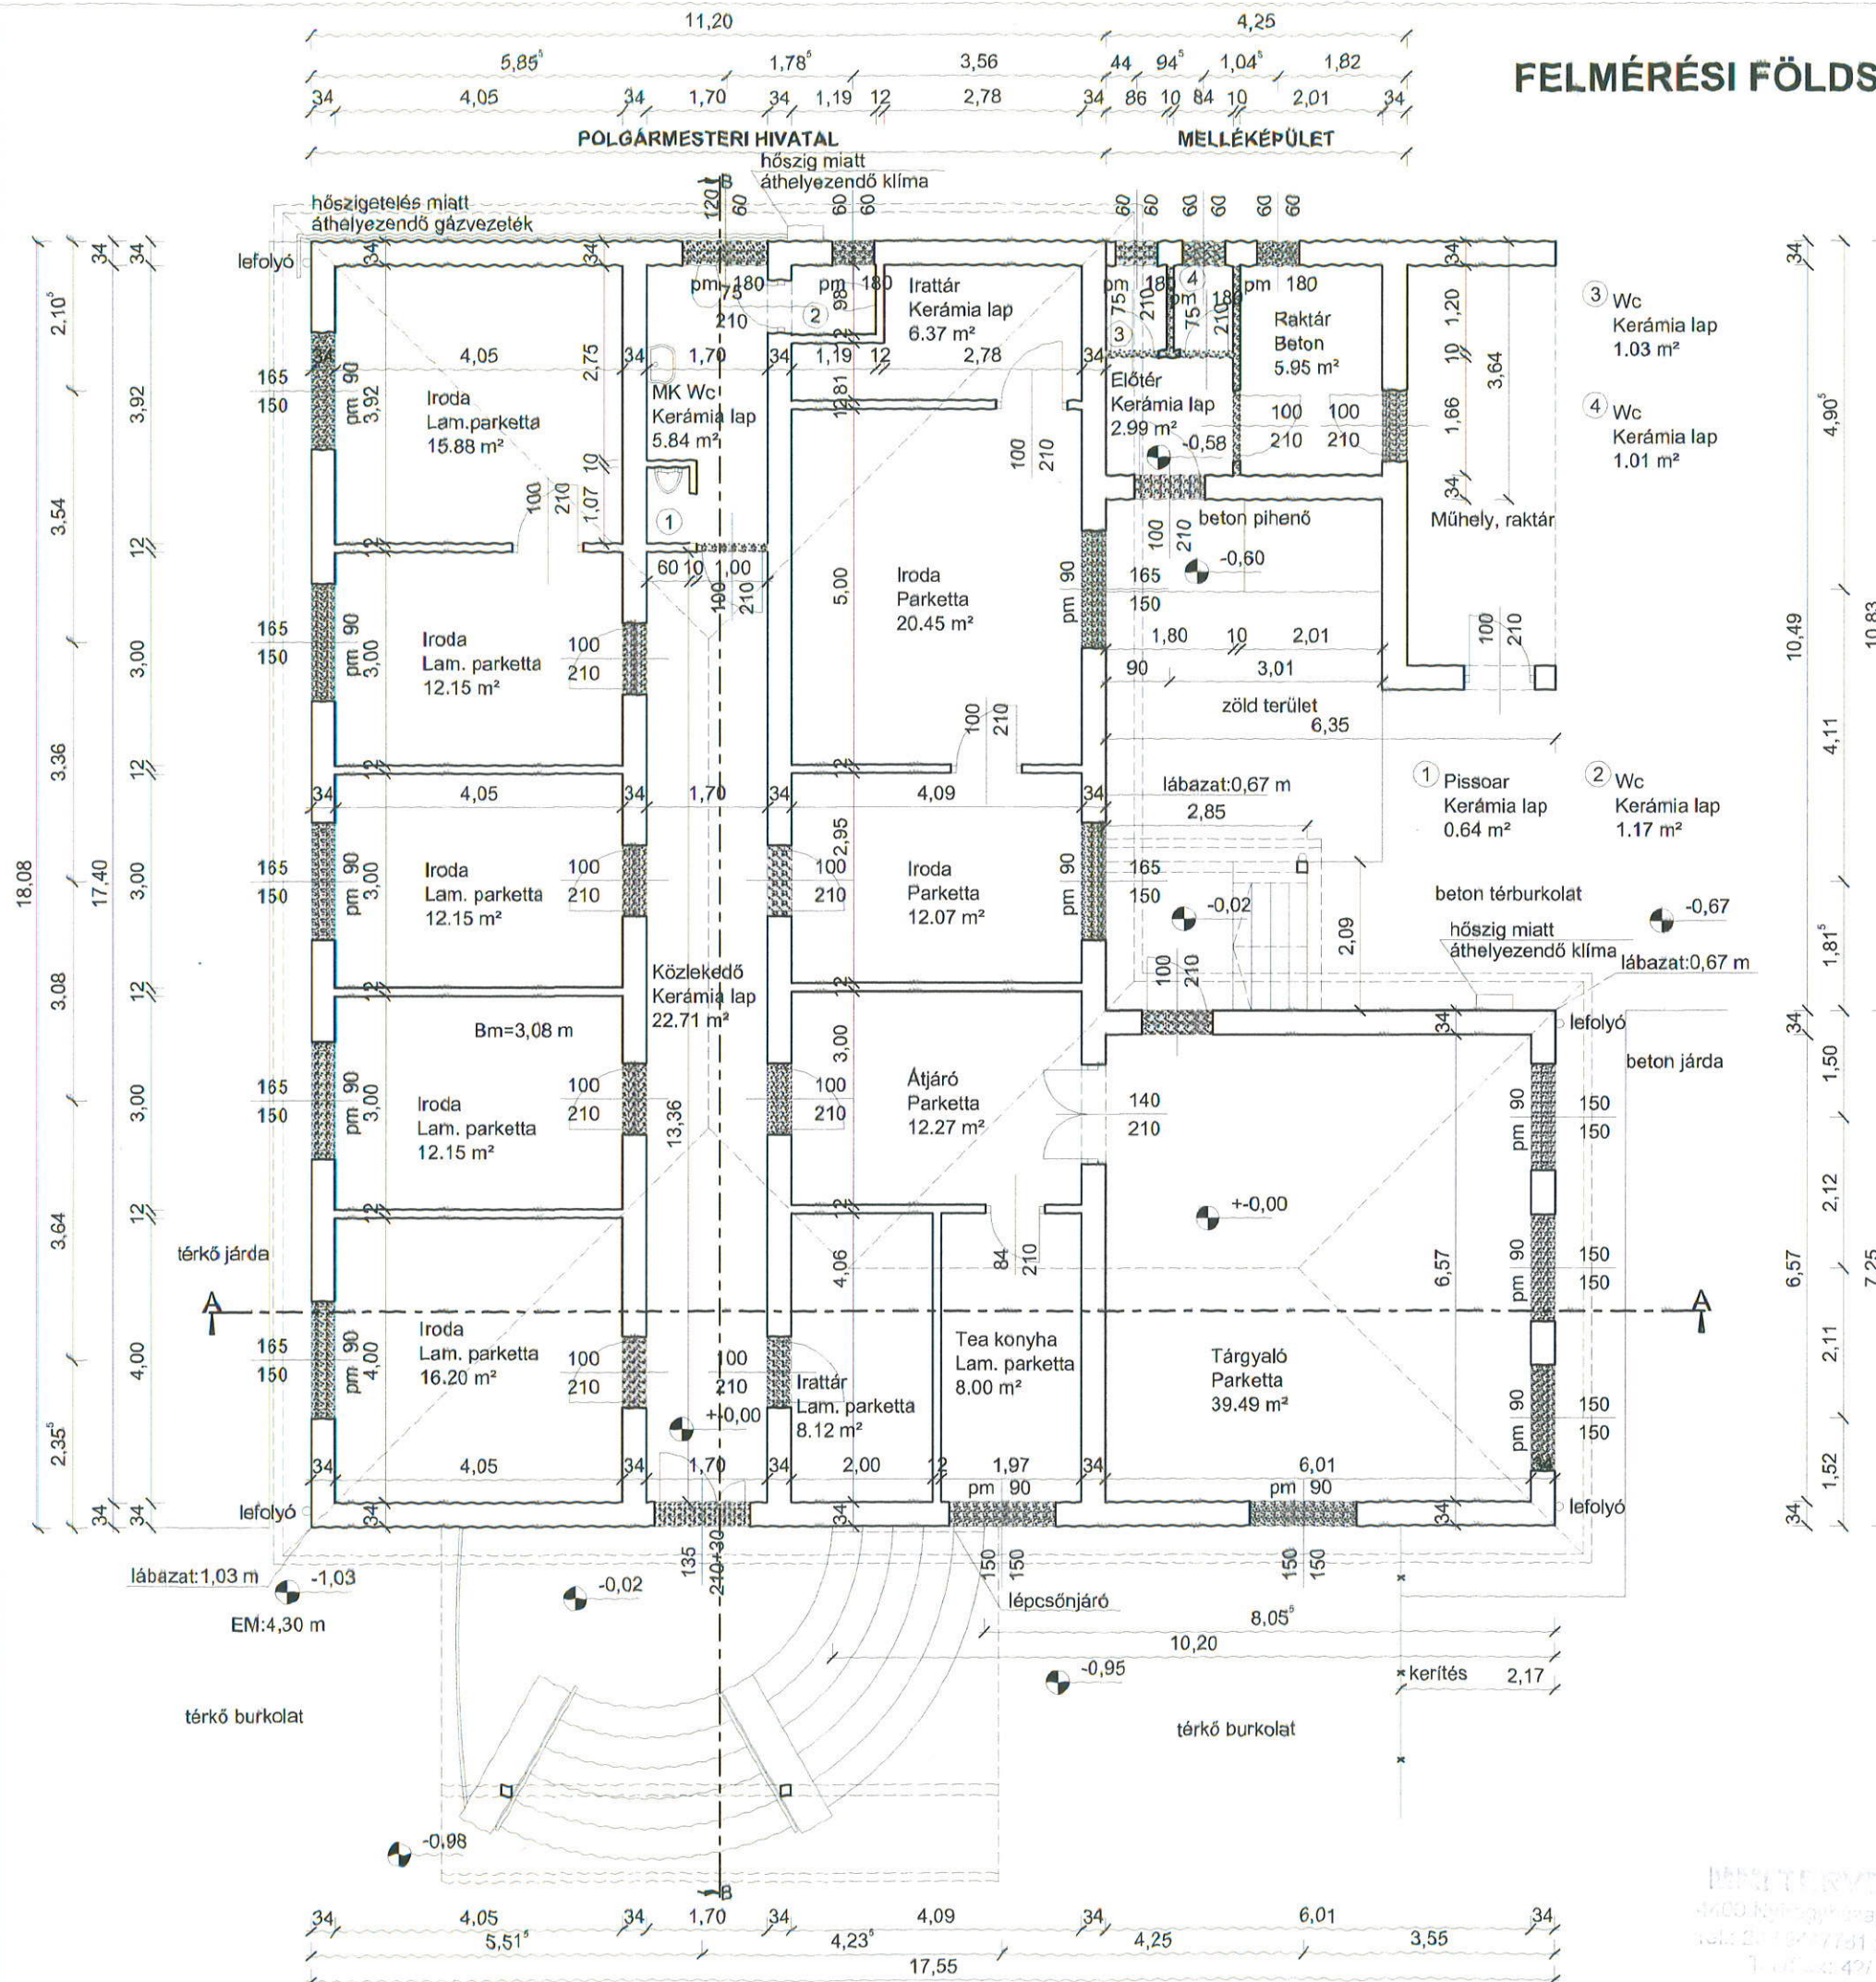

Beépített nettó alapterület Polgármesteri hivatal: 205,66 m²

Beépített nettó alapterület melléképület: 10,98 m²

Beépített nettó alapterület összesen: 216,64 m²

Beépített bruttó alapterület Polgármesteri hivatal: 248,53 m²


Beépített bruttó alapterület melléképület: 15,47 m²

Beépített bruttó alapterület összesen: 264,00 m²


A szerzői jogról szóló 1969. évi III. tv. 4.par.
értelmében védelemben részesül.

	MMI TERVEZŐ Kft. 4400 NYIREGYHÁZA ÓVODA u. 53. E-mail: megyelmemo@irodakft@chello.hu Fax/tel: 42/341-615 Mobil: 0036-20/944-7781; 0036-20/485-9327	Tervezőszám: E-10/2016. Dátum: 2016. 03-04. hó
Megrendelő: Pap Község Önkormányzata 4631 Papp Kossuth u.102.		Tervelet: Pályázati terv
Munka megnevezése: „Vidéki térség településképét meghatározó épület - Pap Község polgármesteri hivatalának - külső rekonstrukciója és energetikai korszerűsítése”		Tervező helye: Pap, Kossuth u. 102. Hrsz: 581
Rajz megnevezése:	Földszinti felmérési alaprajz	
Rajzolt: Óros Zsolt	Tervező: Marinkás Kálmán Tervezői engedély: É-15-0183	Ügyvezető: Marinkás Kálmán
		E-1

FELMÉRÉSI A-A METSZET M=1:100

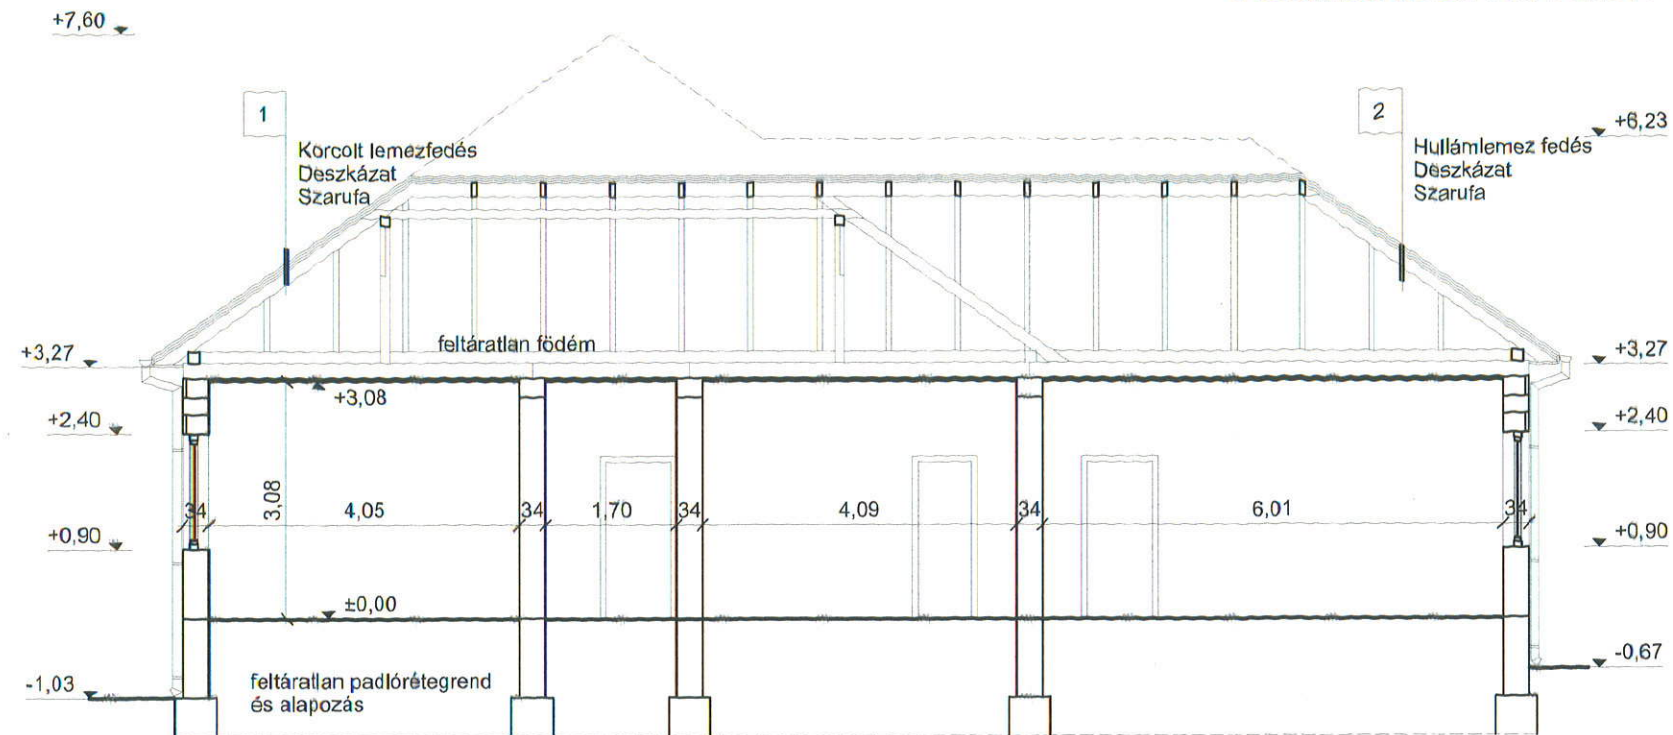

FELMÉRÉSI B-B METSZET M=1:100

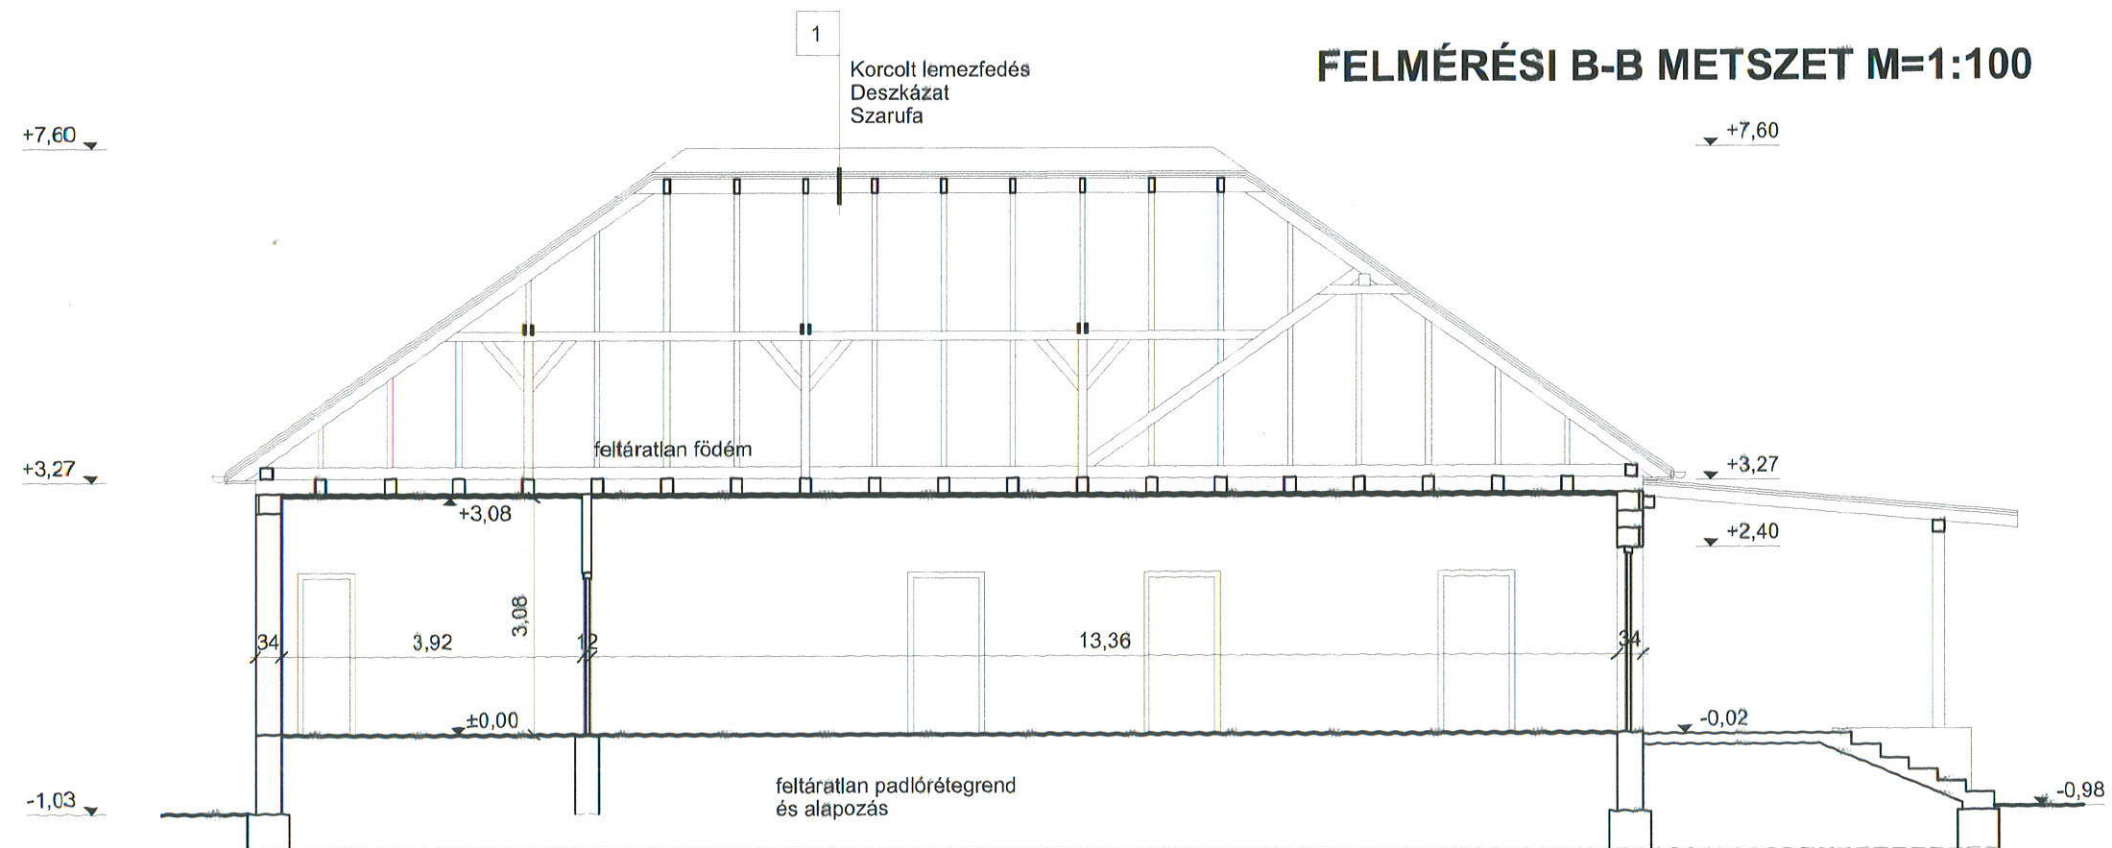

A szerzői jogról szóló 1989. évi III. tv. 4.par. értelmében védelemben részesül.

	MMI TERVEZŐ Kft. 4400 NYIREGYHÁZA ÓVODA u. 53. E-mail: megyei@mmi.rodakft@chello.hu Fax: 42/341-615 Mobil: 0036-20/944-7781; 0036-20/485-9327	Tervezési szám: E-10/2016. Dátum: 2016. 03-04. hó
Megrendelő: Pap Község Önkormányzata 4631 Papp Kossuth u.102.	Tervező: Pályázati terv	Tervezés helye: Pap, Kossuth u. 102. Hrsz: 581
Munka megnevezése: "Vidéki térség településképet meghatározó épület - Pap Község polgármesteri hivatalának - külső rekonstrukciója és energetikai korszerűsítése"	Méretarány: M=1:100	Méretarány: M=1:100
Rajzoló: Órosz Zsanett	Tervező: Marinkás Kálmánné Tervező szakmérnök	Ellátó: Marinkás Kálmánné E-15-0183

MMI TERVEZŐ KFT.
4400 NYIREGYHÁZA ÓVODA u. 53.
E-mail: megyei@mmi.rodakft@chello.hu
Fax: 42/341-615
Mobil: 0036-20/944-7781; 0036-20/485-9327